

LA BLOUTIERE

LA COLOMBE


FLEURY

SAINTE OERLE

LA LANDE D'AROU


ROUFFIGNY

CHARENCE LE HERON

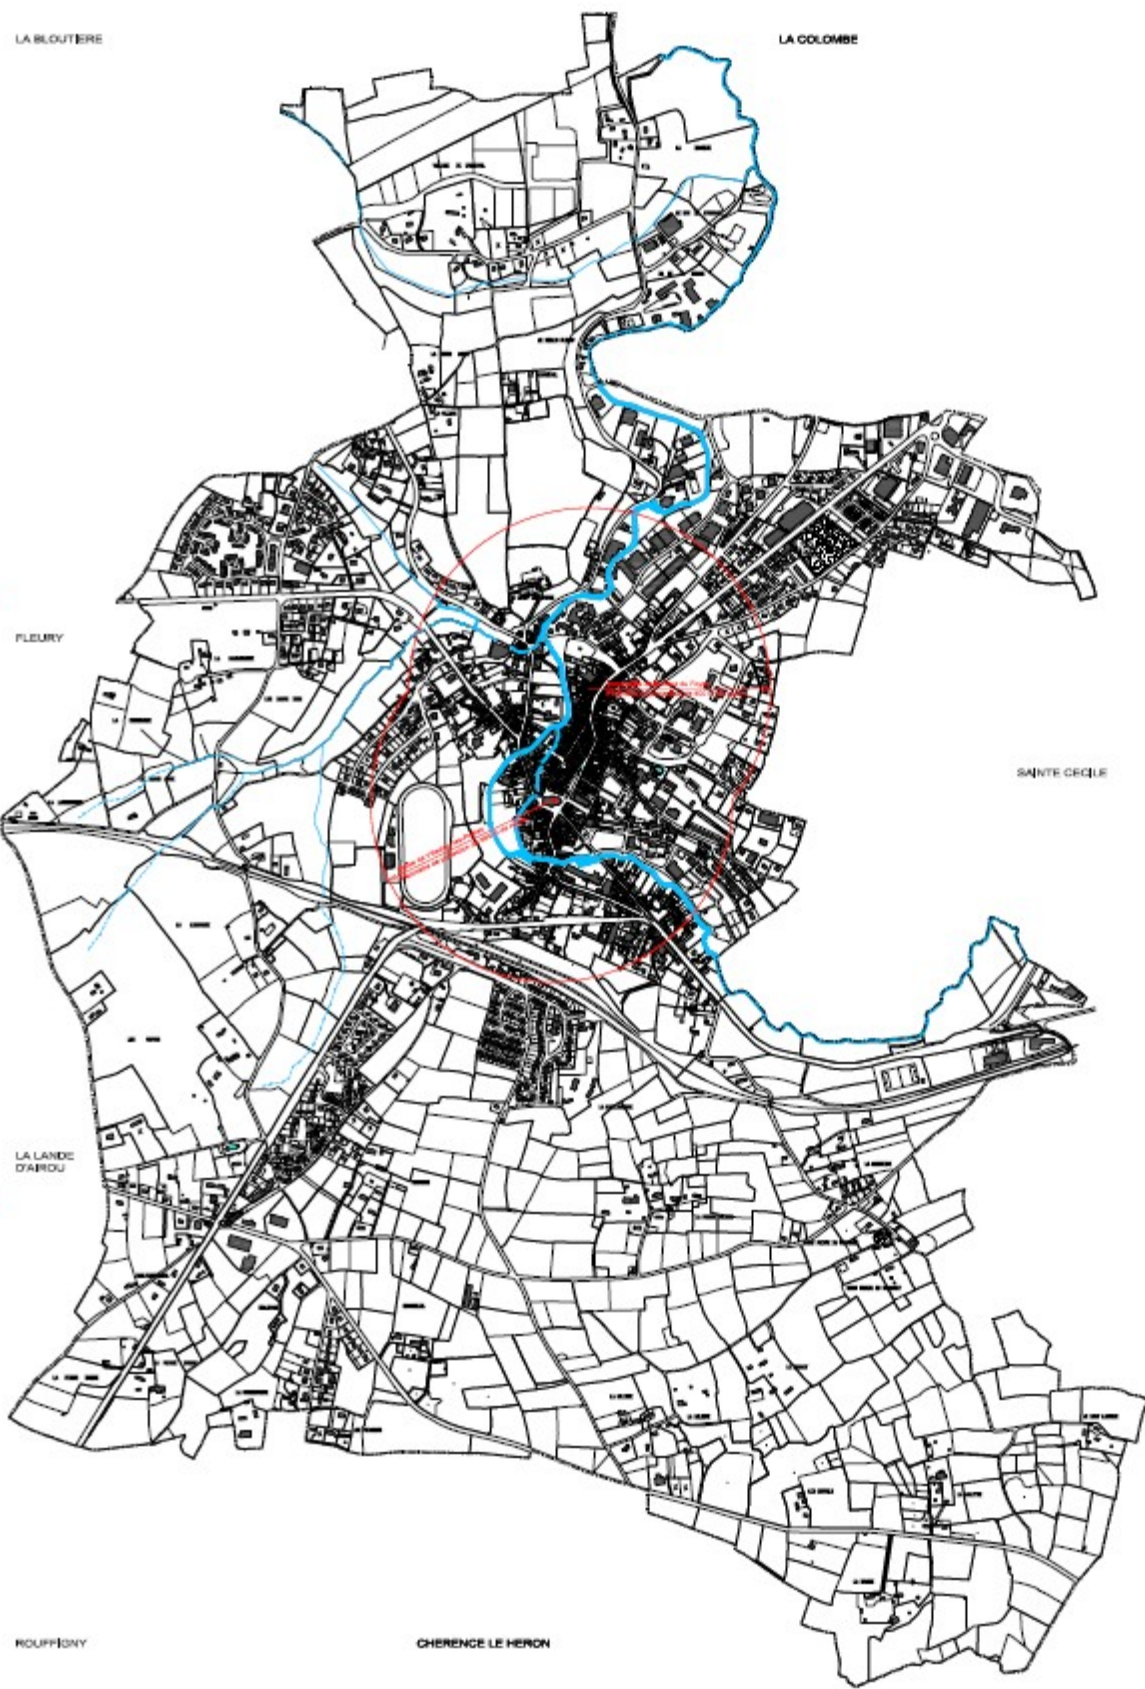

LEGENDE

→ AC1 servitudes de passage des ouvrages d'édilité  
 (d'après le décret du 08/11/2012)

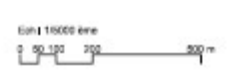

DEPARTEMENT DE LA MANCHE  
 VILLE DE VILLEDIEU - LES - POELES  
 PLAN LOCAL D'URBANISME  
 6.2.2 - PLAN DES SERVITUDES AC1



Phase	Date
ARRÊTE	<input type="text"/>
APPROBATION	<input type="text"/>